VILA | MOREIRA | CAMPANINI | SALAZAR | CARVAJAL

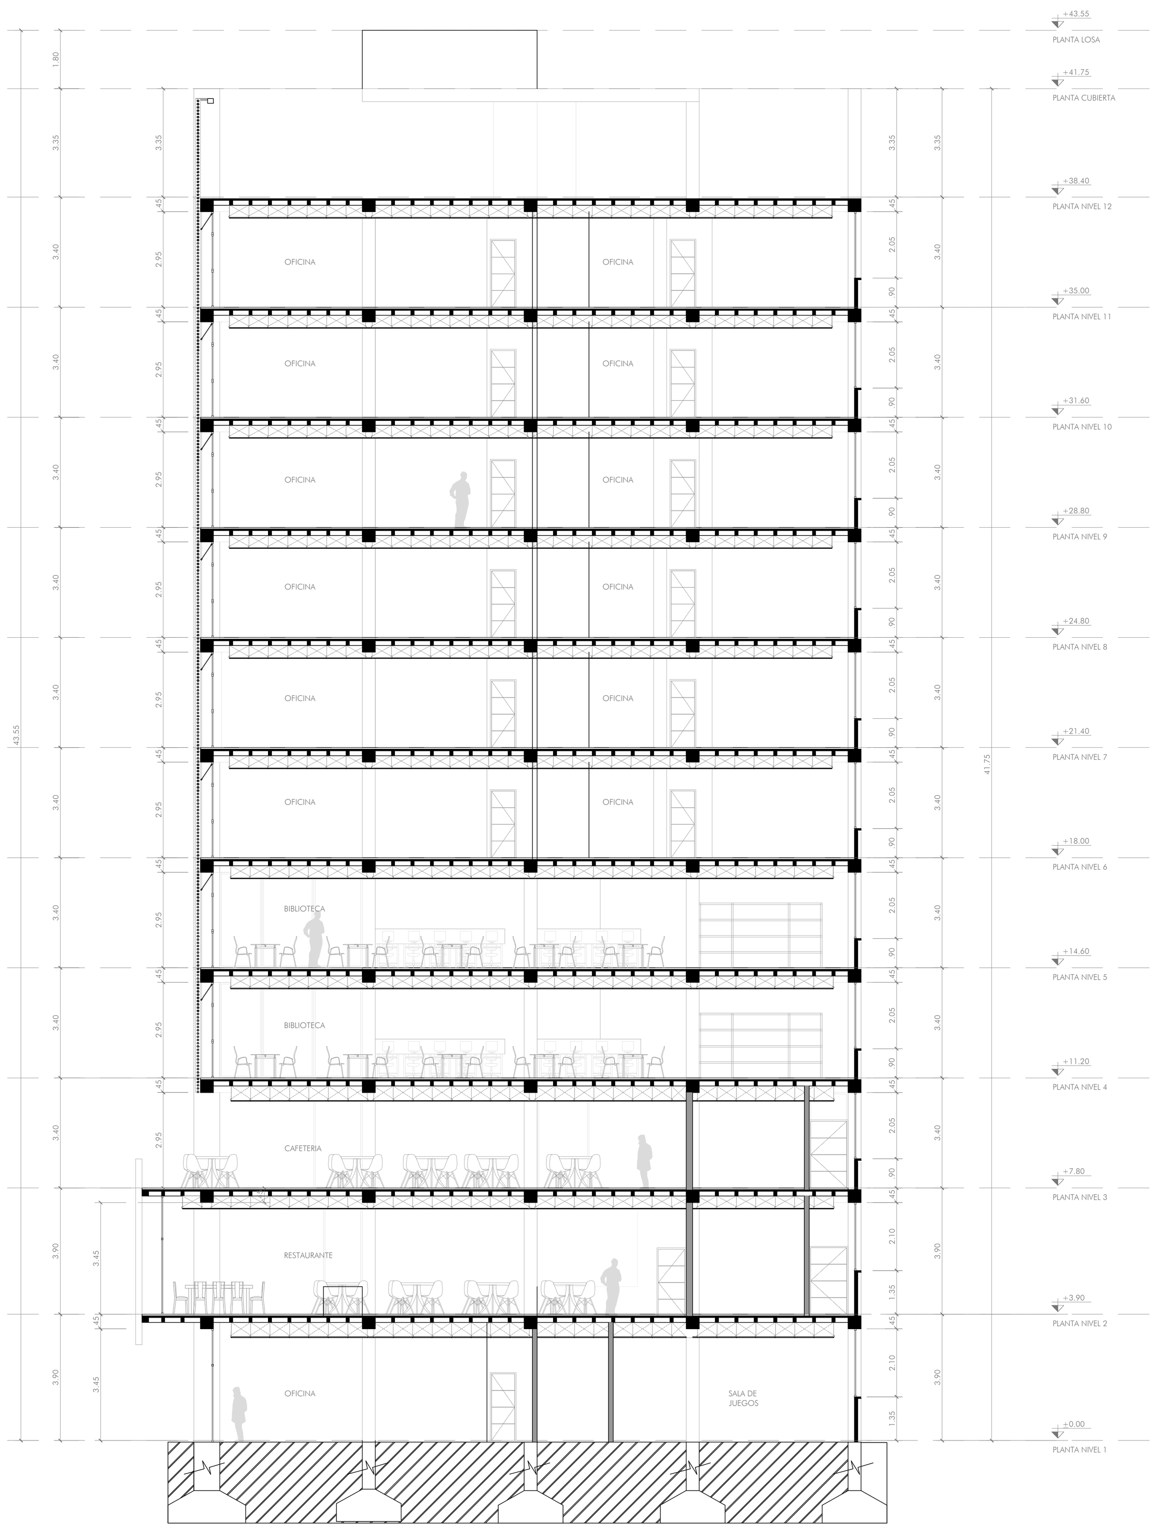

CORTE B - B'
ESC. 1:150

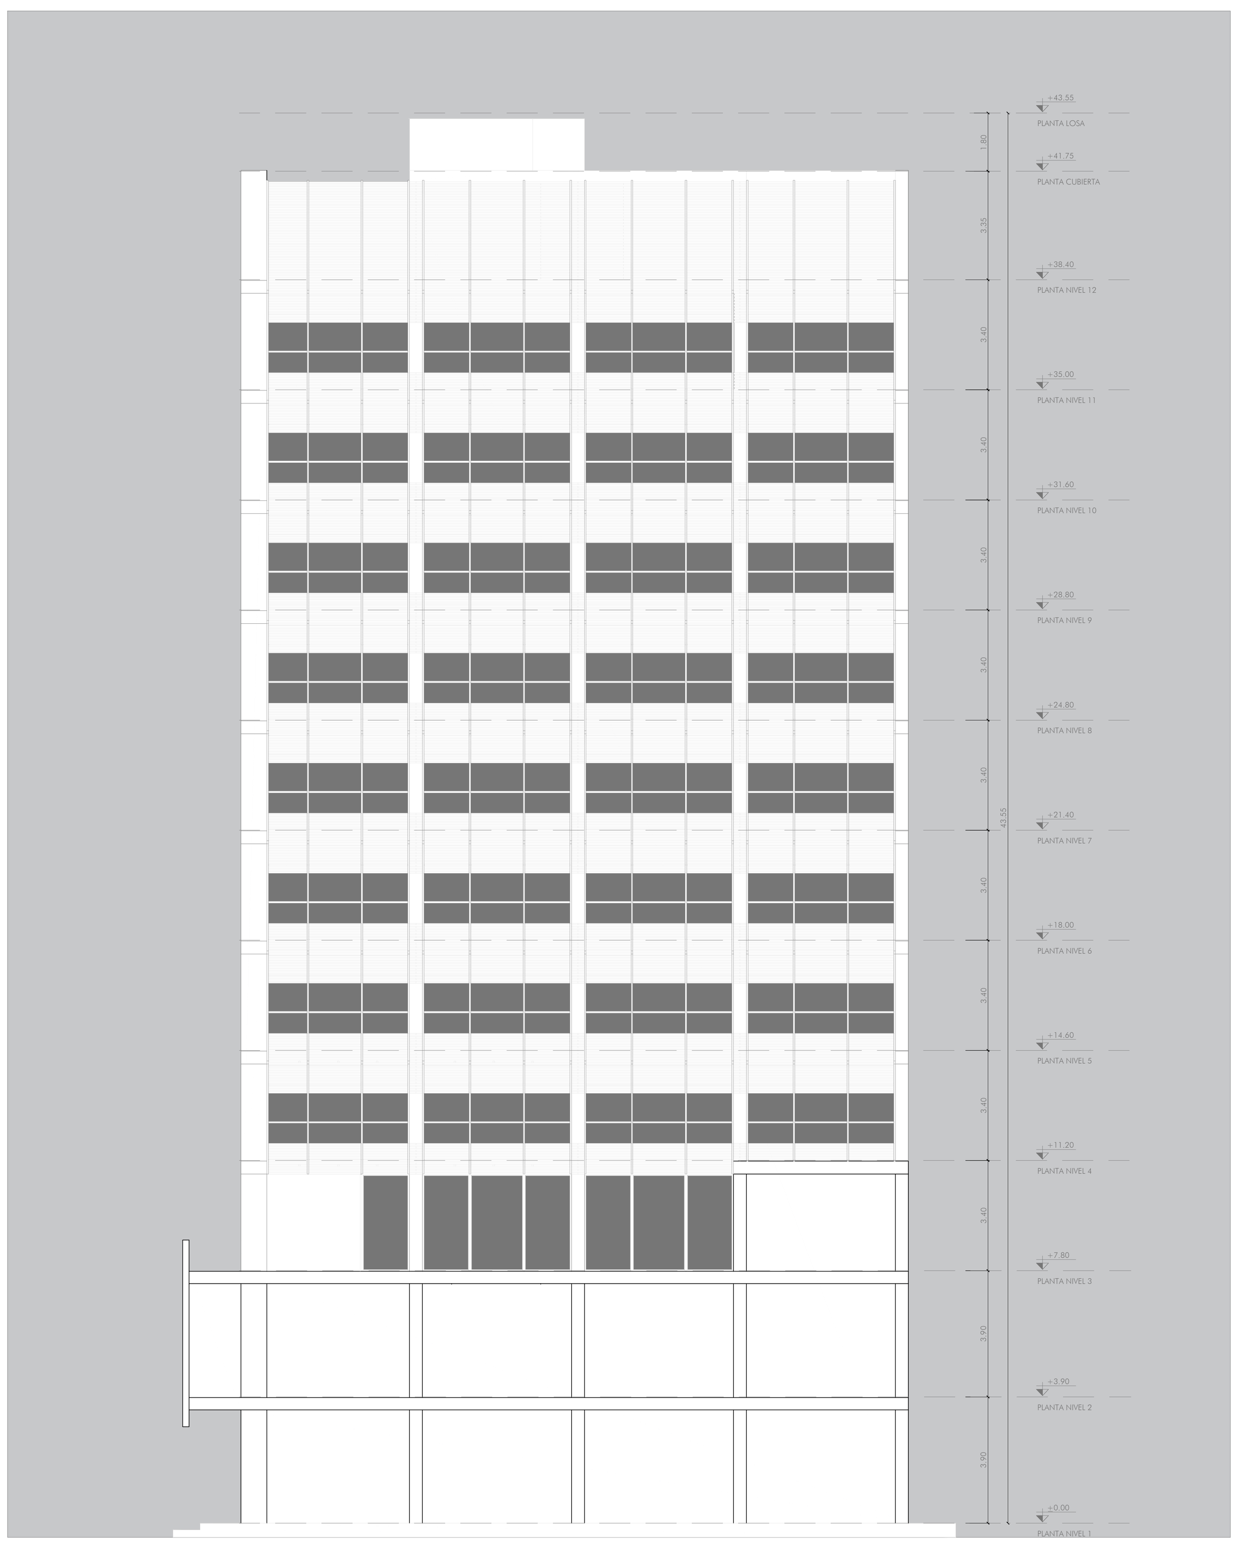

ELEVACION LATERAL
ESC. 1:150

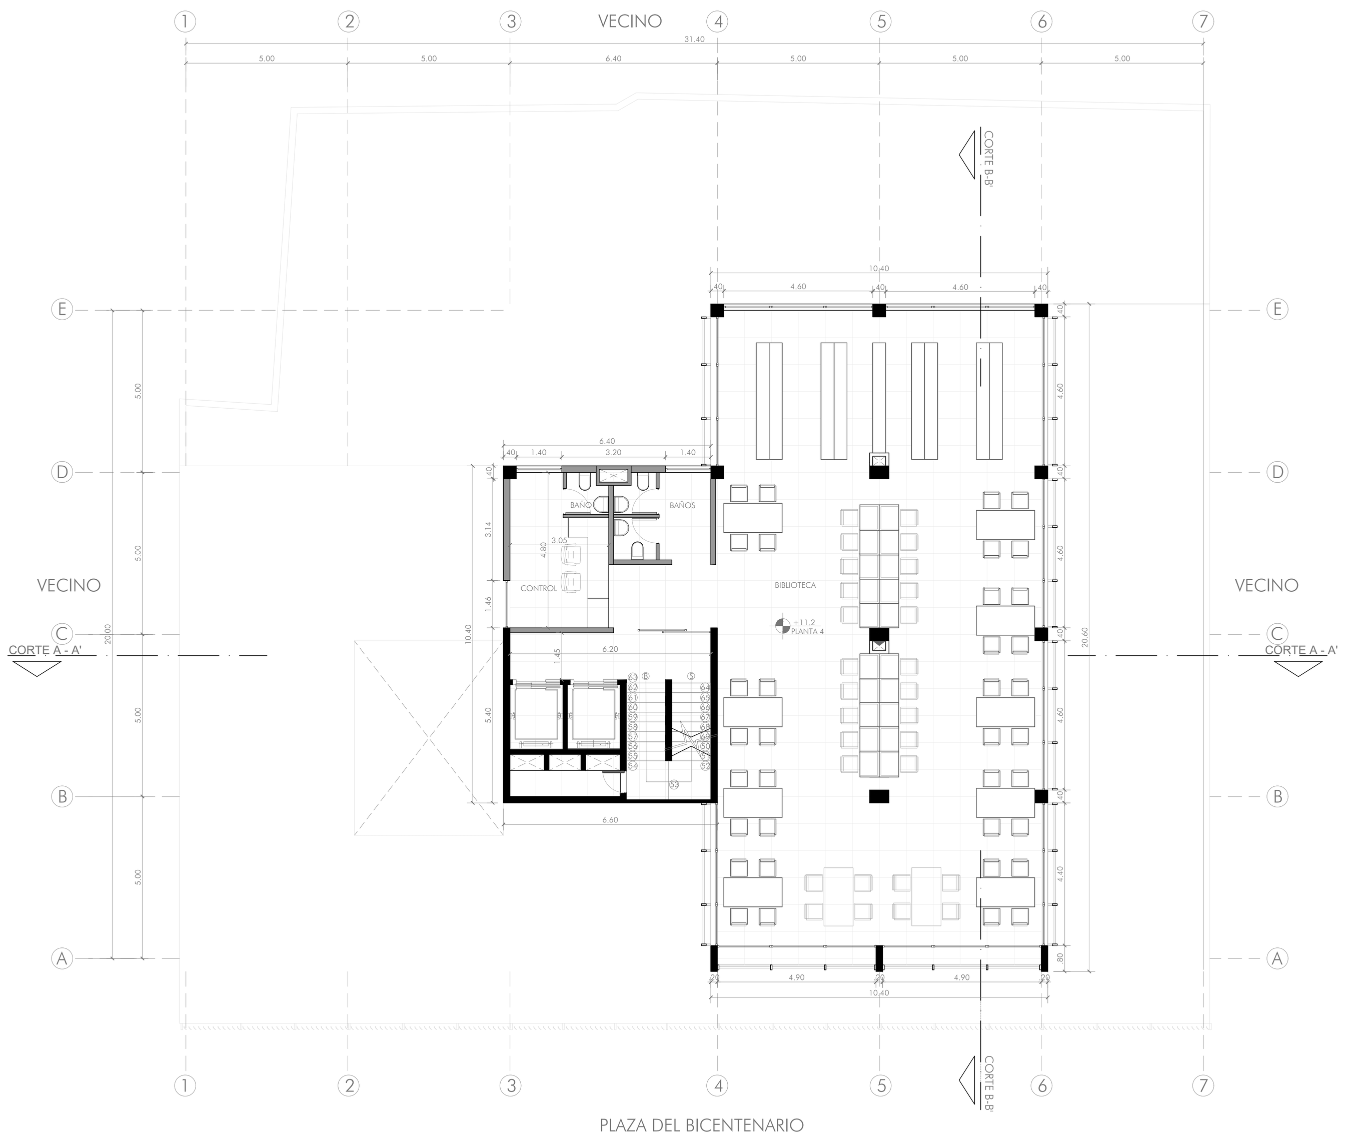

PLANTA NIVEL 4 - 5
ESC. 1:150

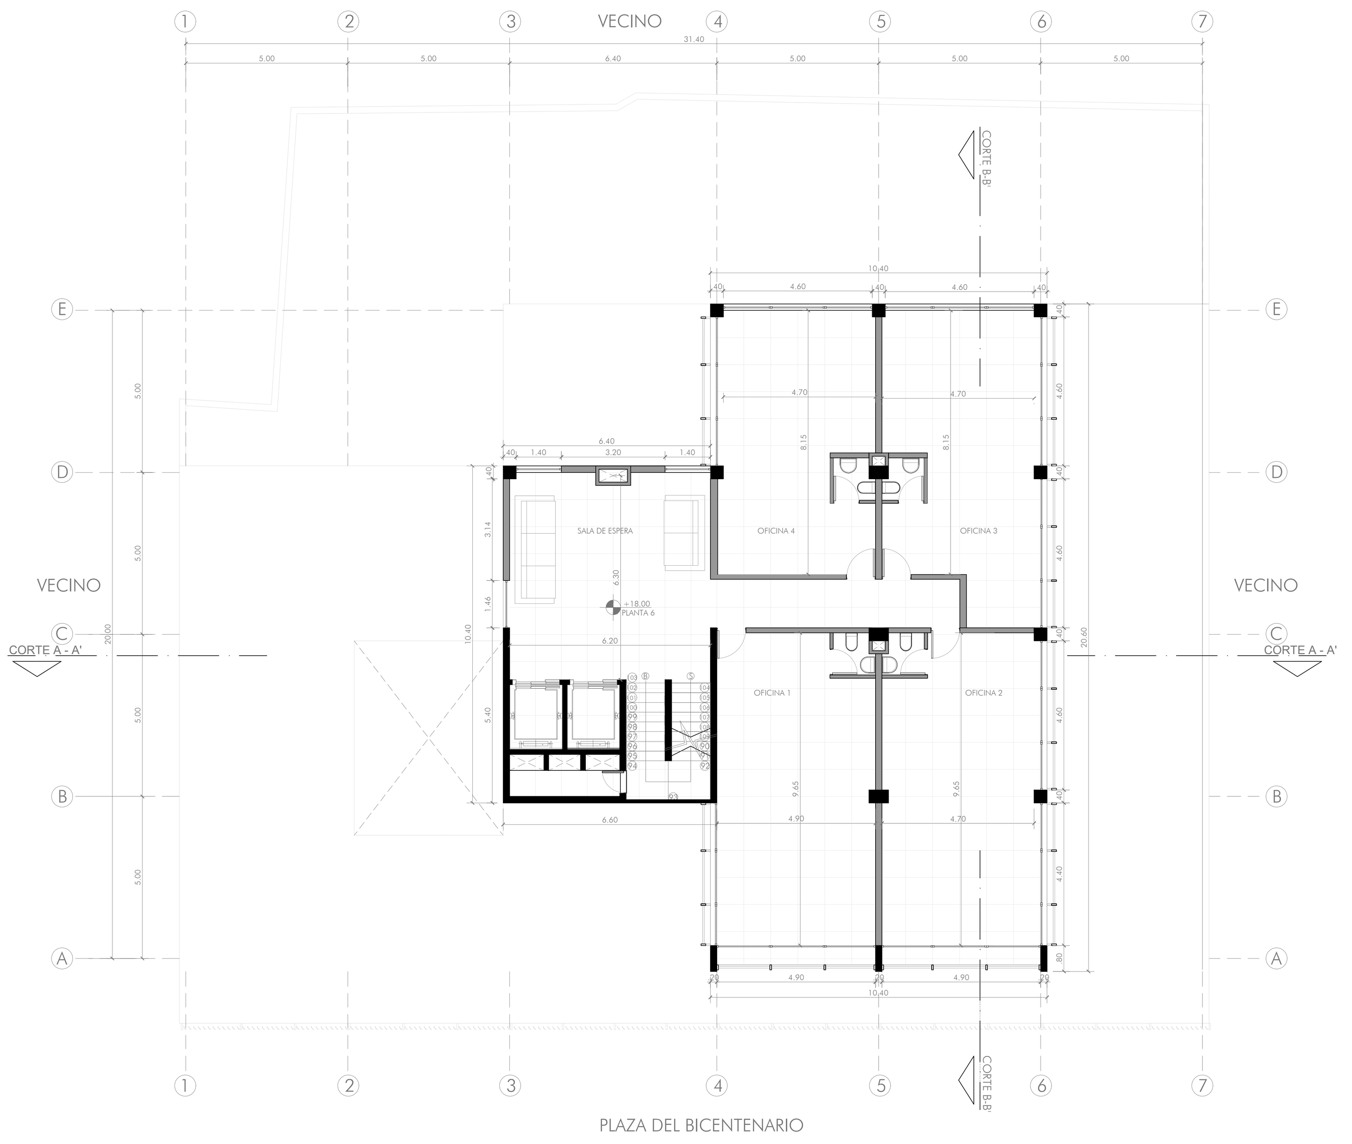

PLANTA NIVEL 6 - 11
ESC. 1:150

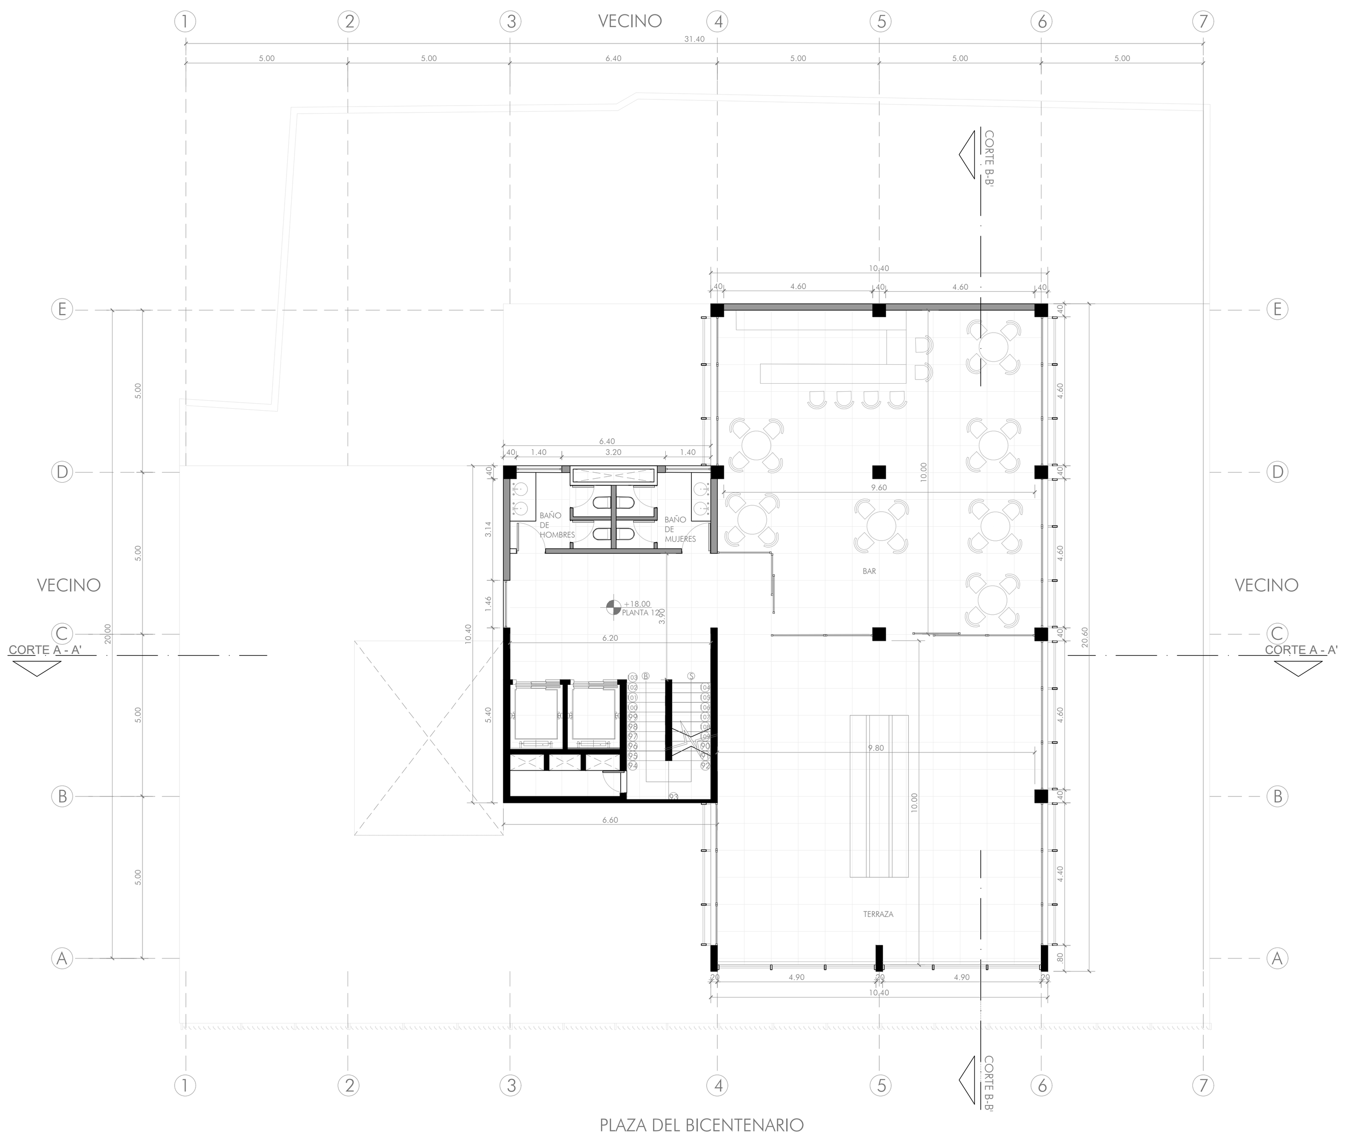

PLANTA NIVEL 12
ESC. 1:150

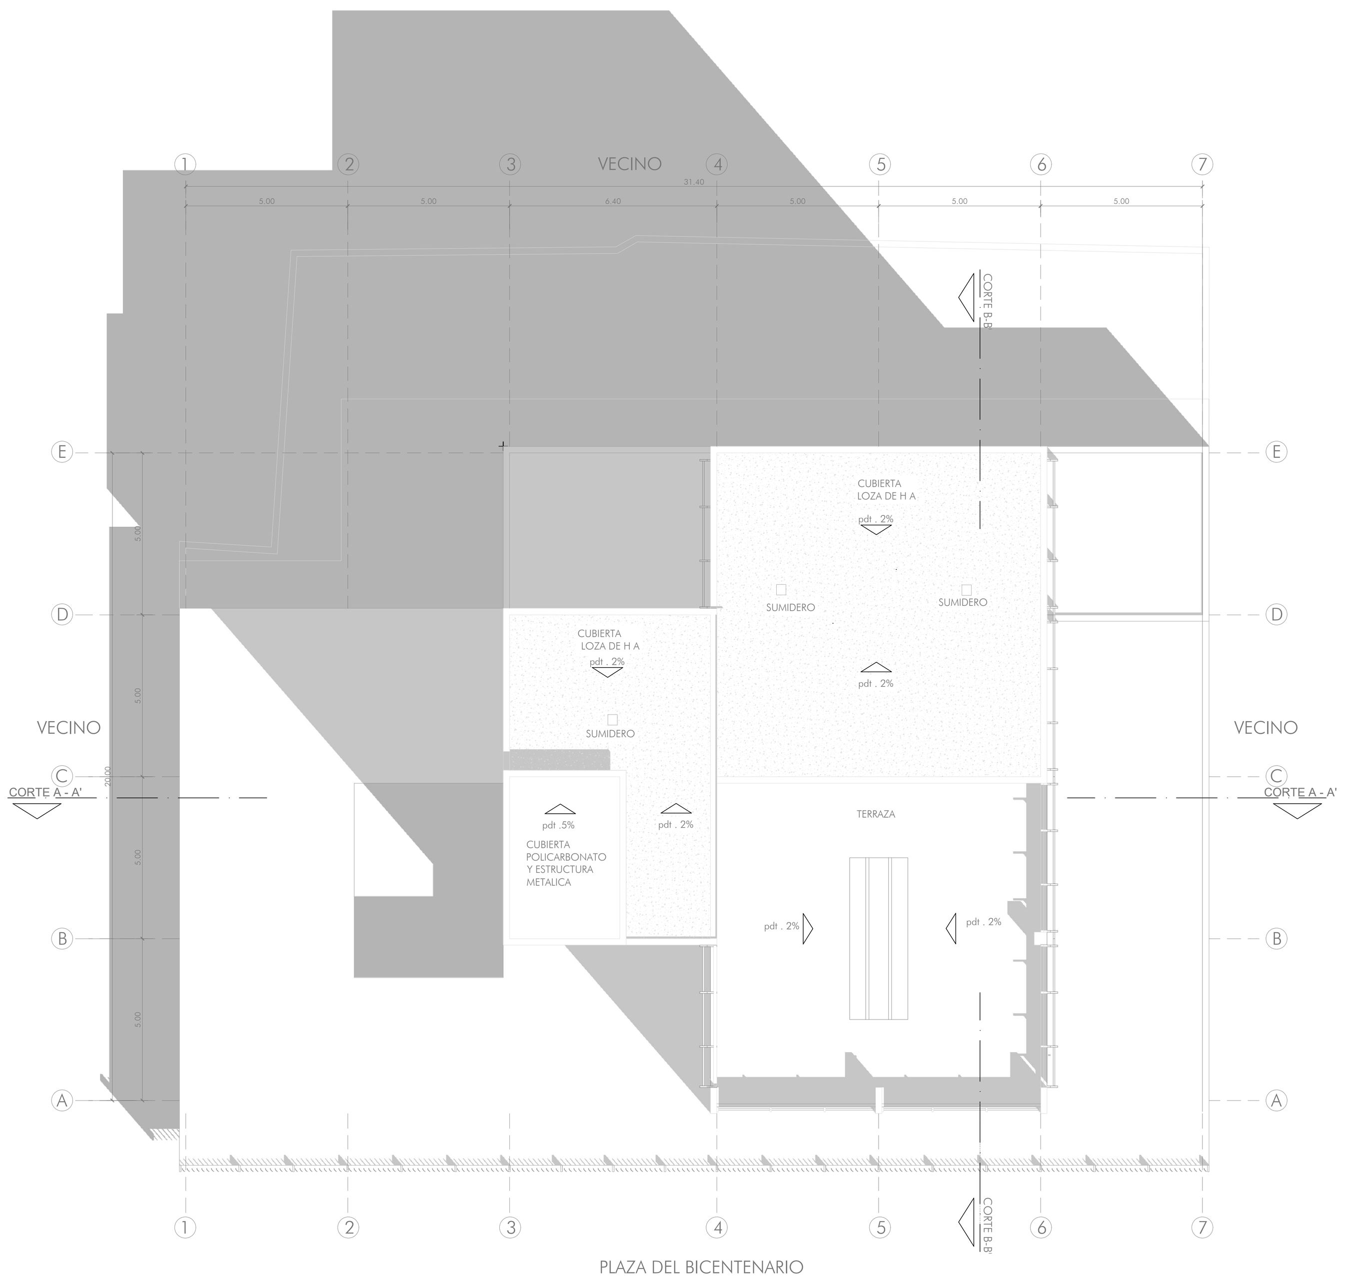

SITIO Y TECHO
ESC. 1:150